


**Istituto Comprensivo Montanari - Rocca di Papa - Scuola dell'Infanzia - Via Vecchia di Velletri - PIANO SEMINTERRATO  
PIANO DI EMERGENZA - Percorso di esodo in caso di evacuazione**

VIA VECCHIA DI VELLETRI

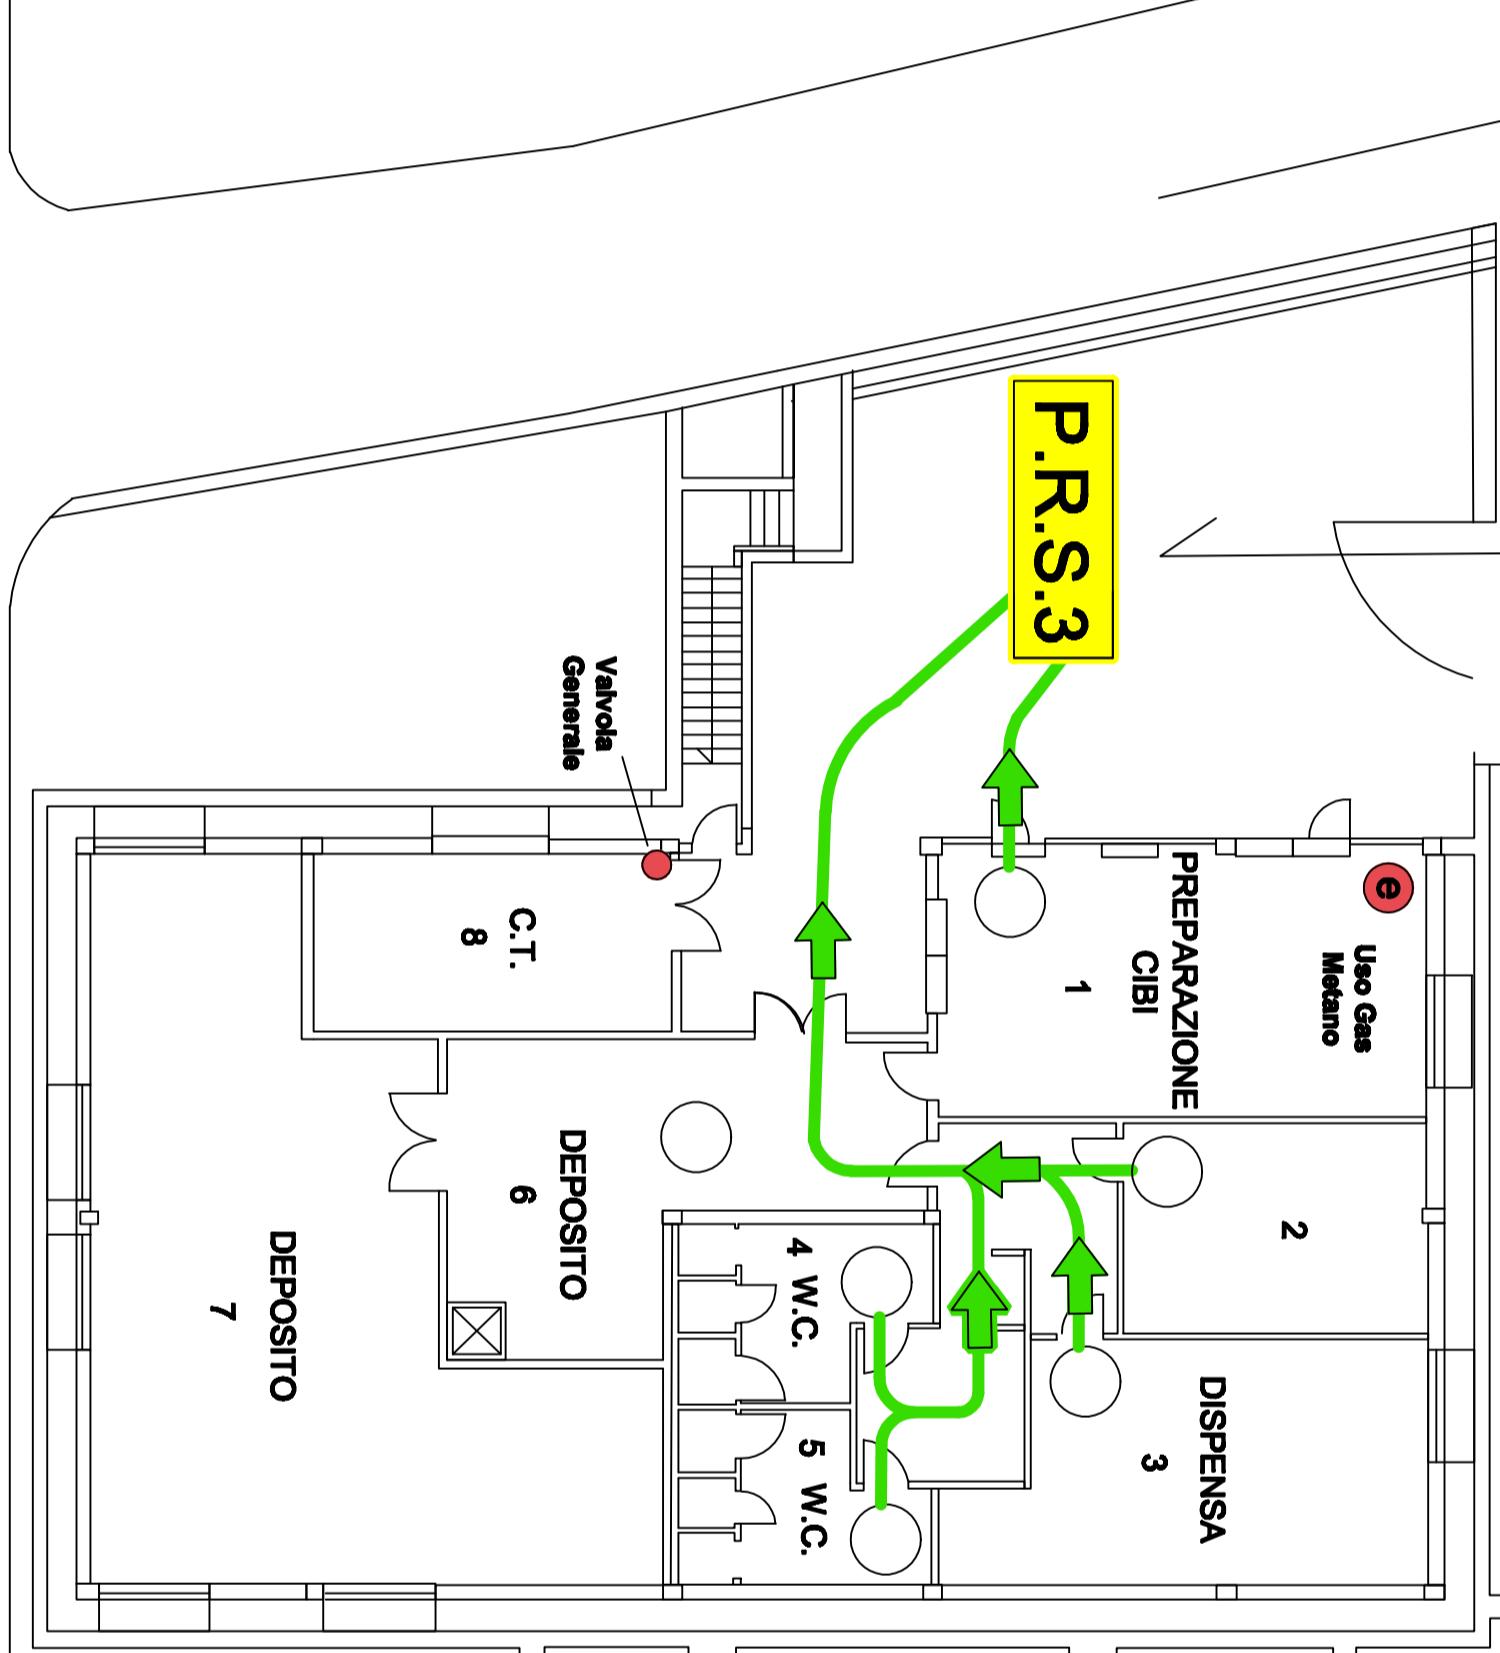

ESTINTORE		IDRANTE		PULSANTE ALLARME		CASSETTA PRONTO SOCCORSO		LUCI DI EMERGENZA		PUNTO DI RACCOLTA SICURO		QUADRO ELETTRICO		DIREZIONE PERCORSO DI ESODO		VOI SIETE QUI
-----------	--	---------	--	------------------	--	--------------------------	--	-------------------	--	--------------------------	--	------------------	--	-----------------------------	--	---------------